




公益財団法人 山形霊園  
新規墓地受付中

# 新規造成墓地

# 山形霊園区画案内図

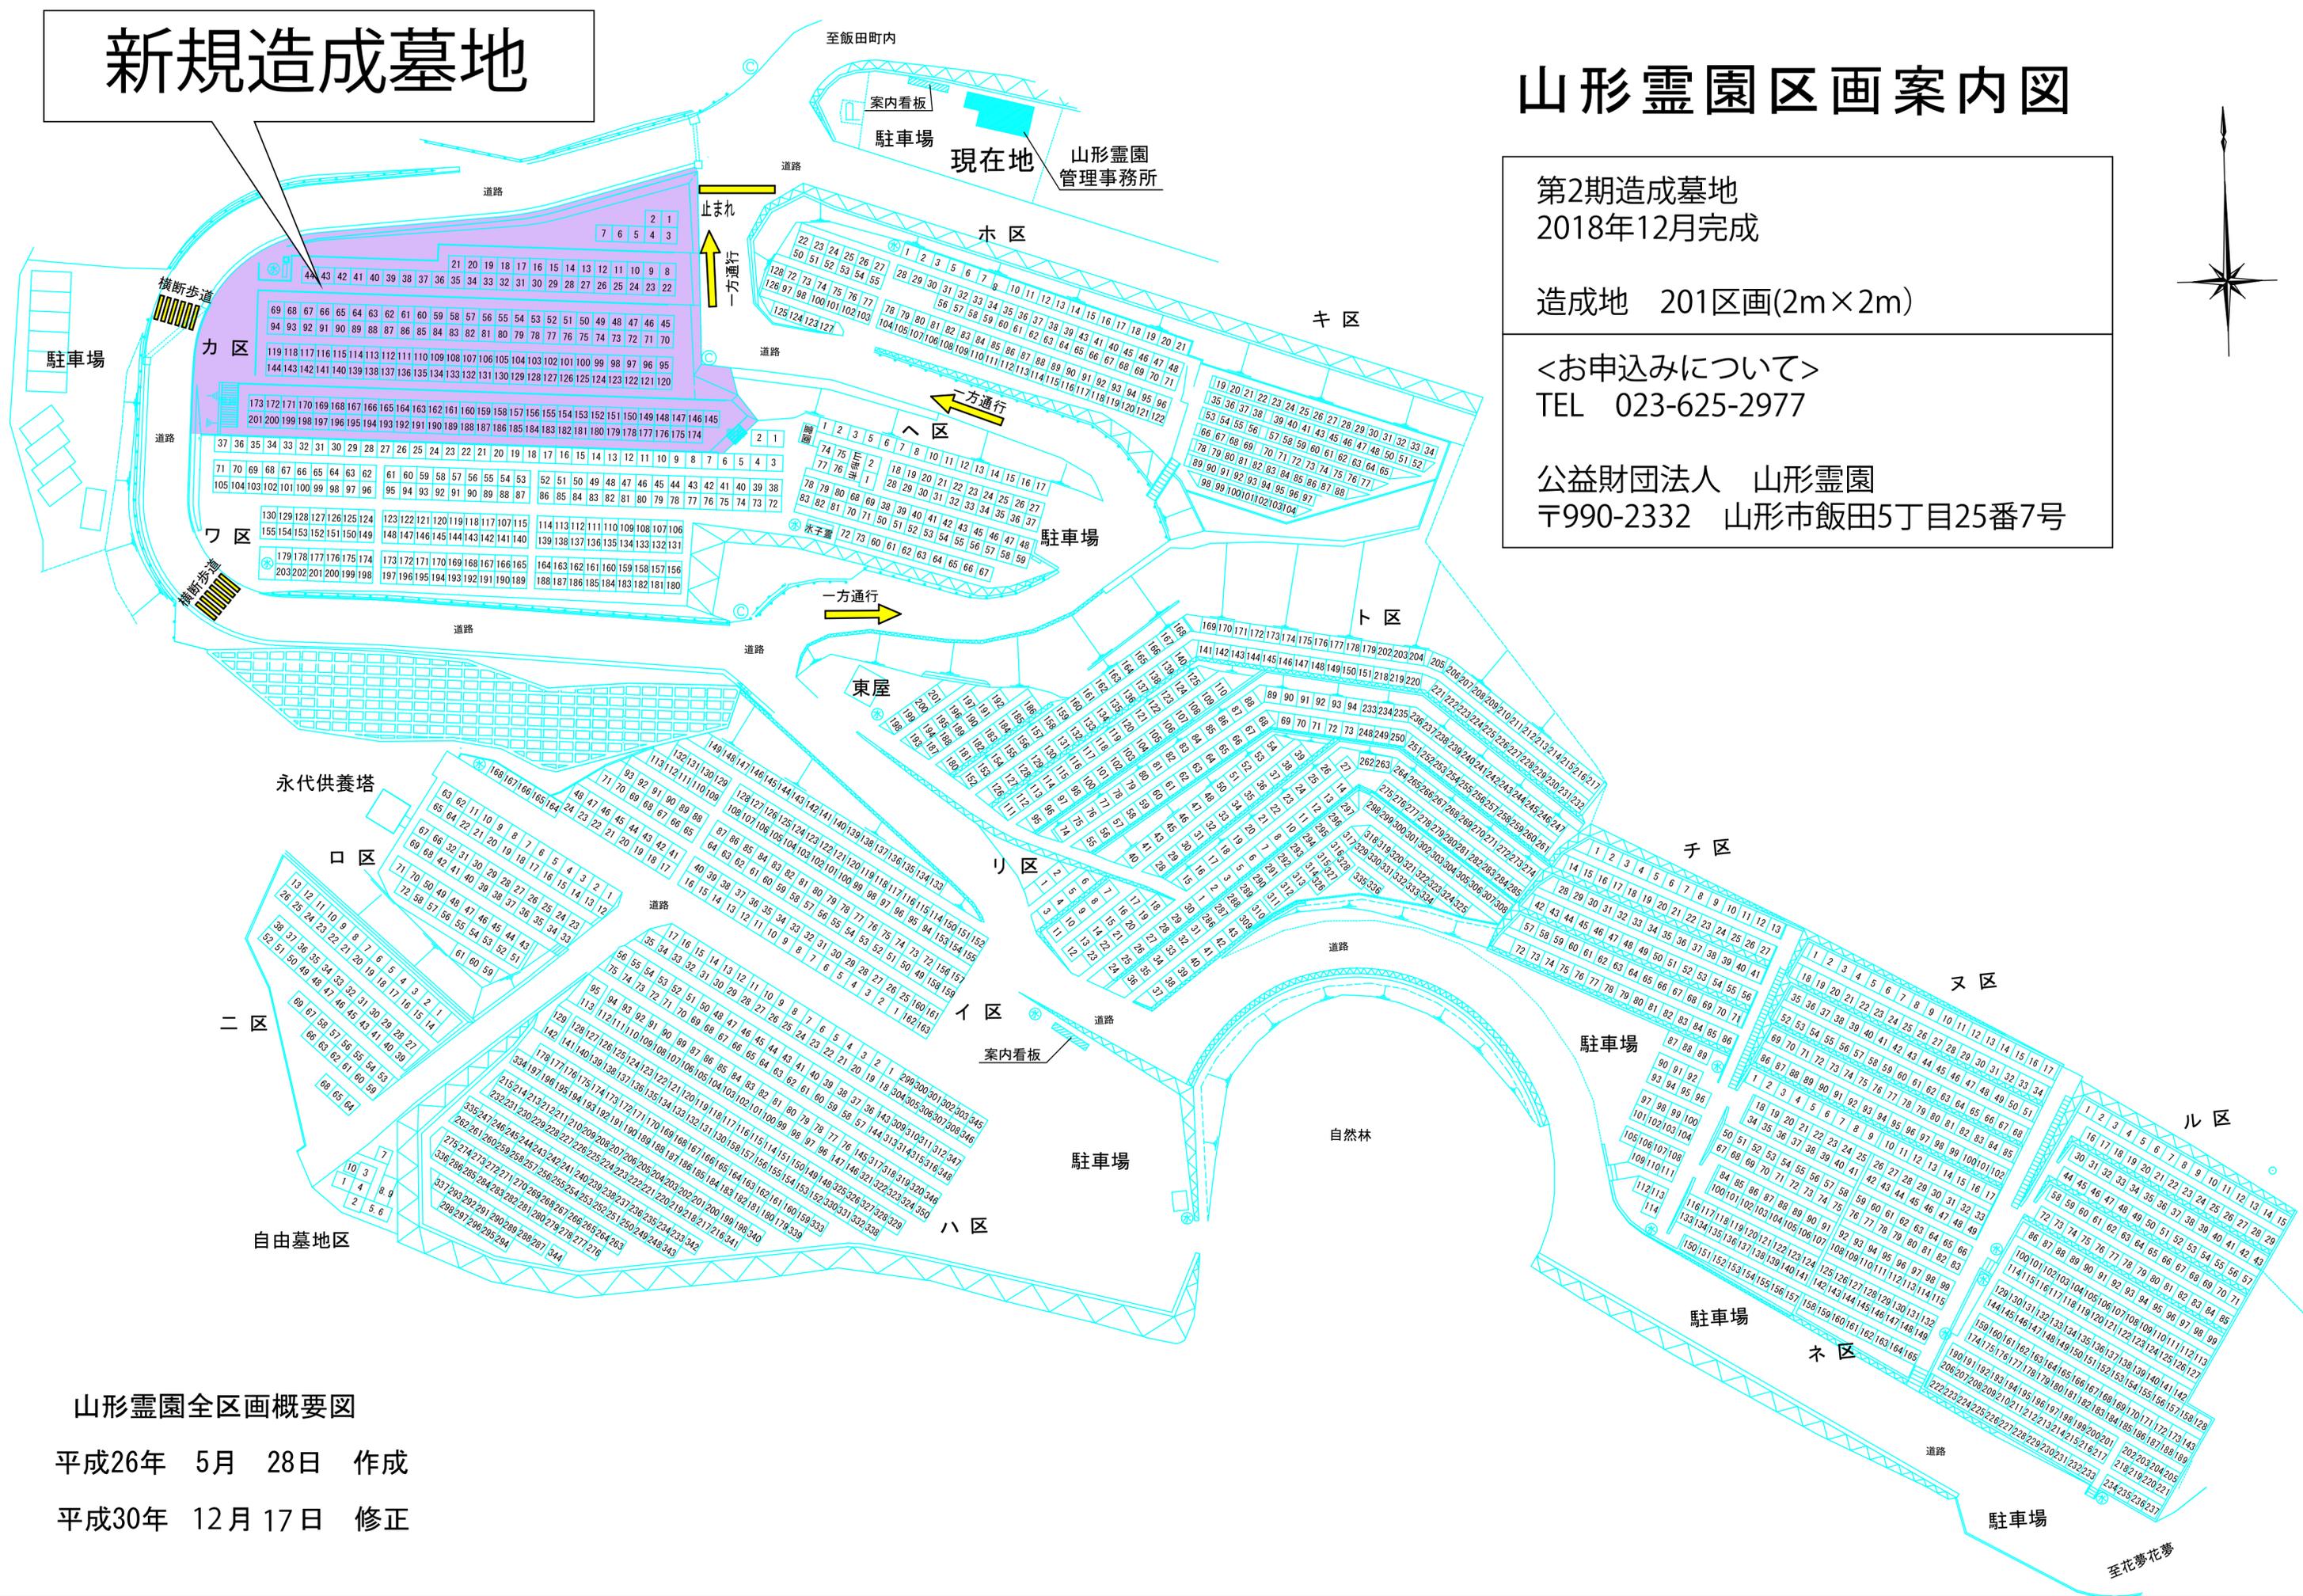

第2期造成墓地  
2018年12月完成

造成地 201区画(2m×2m)


<お申込みについて>  
TEL 023-625-2977

公益財団法人 山形霊園  
〒990-2332 山形市飯田5丁目25番7号

## 山形霊園全区画概要図

平成26年 5月 28日 作成

平成30年 12月 17日 修正

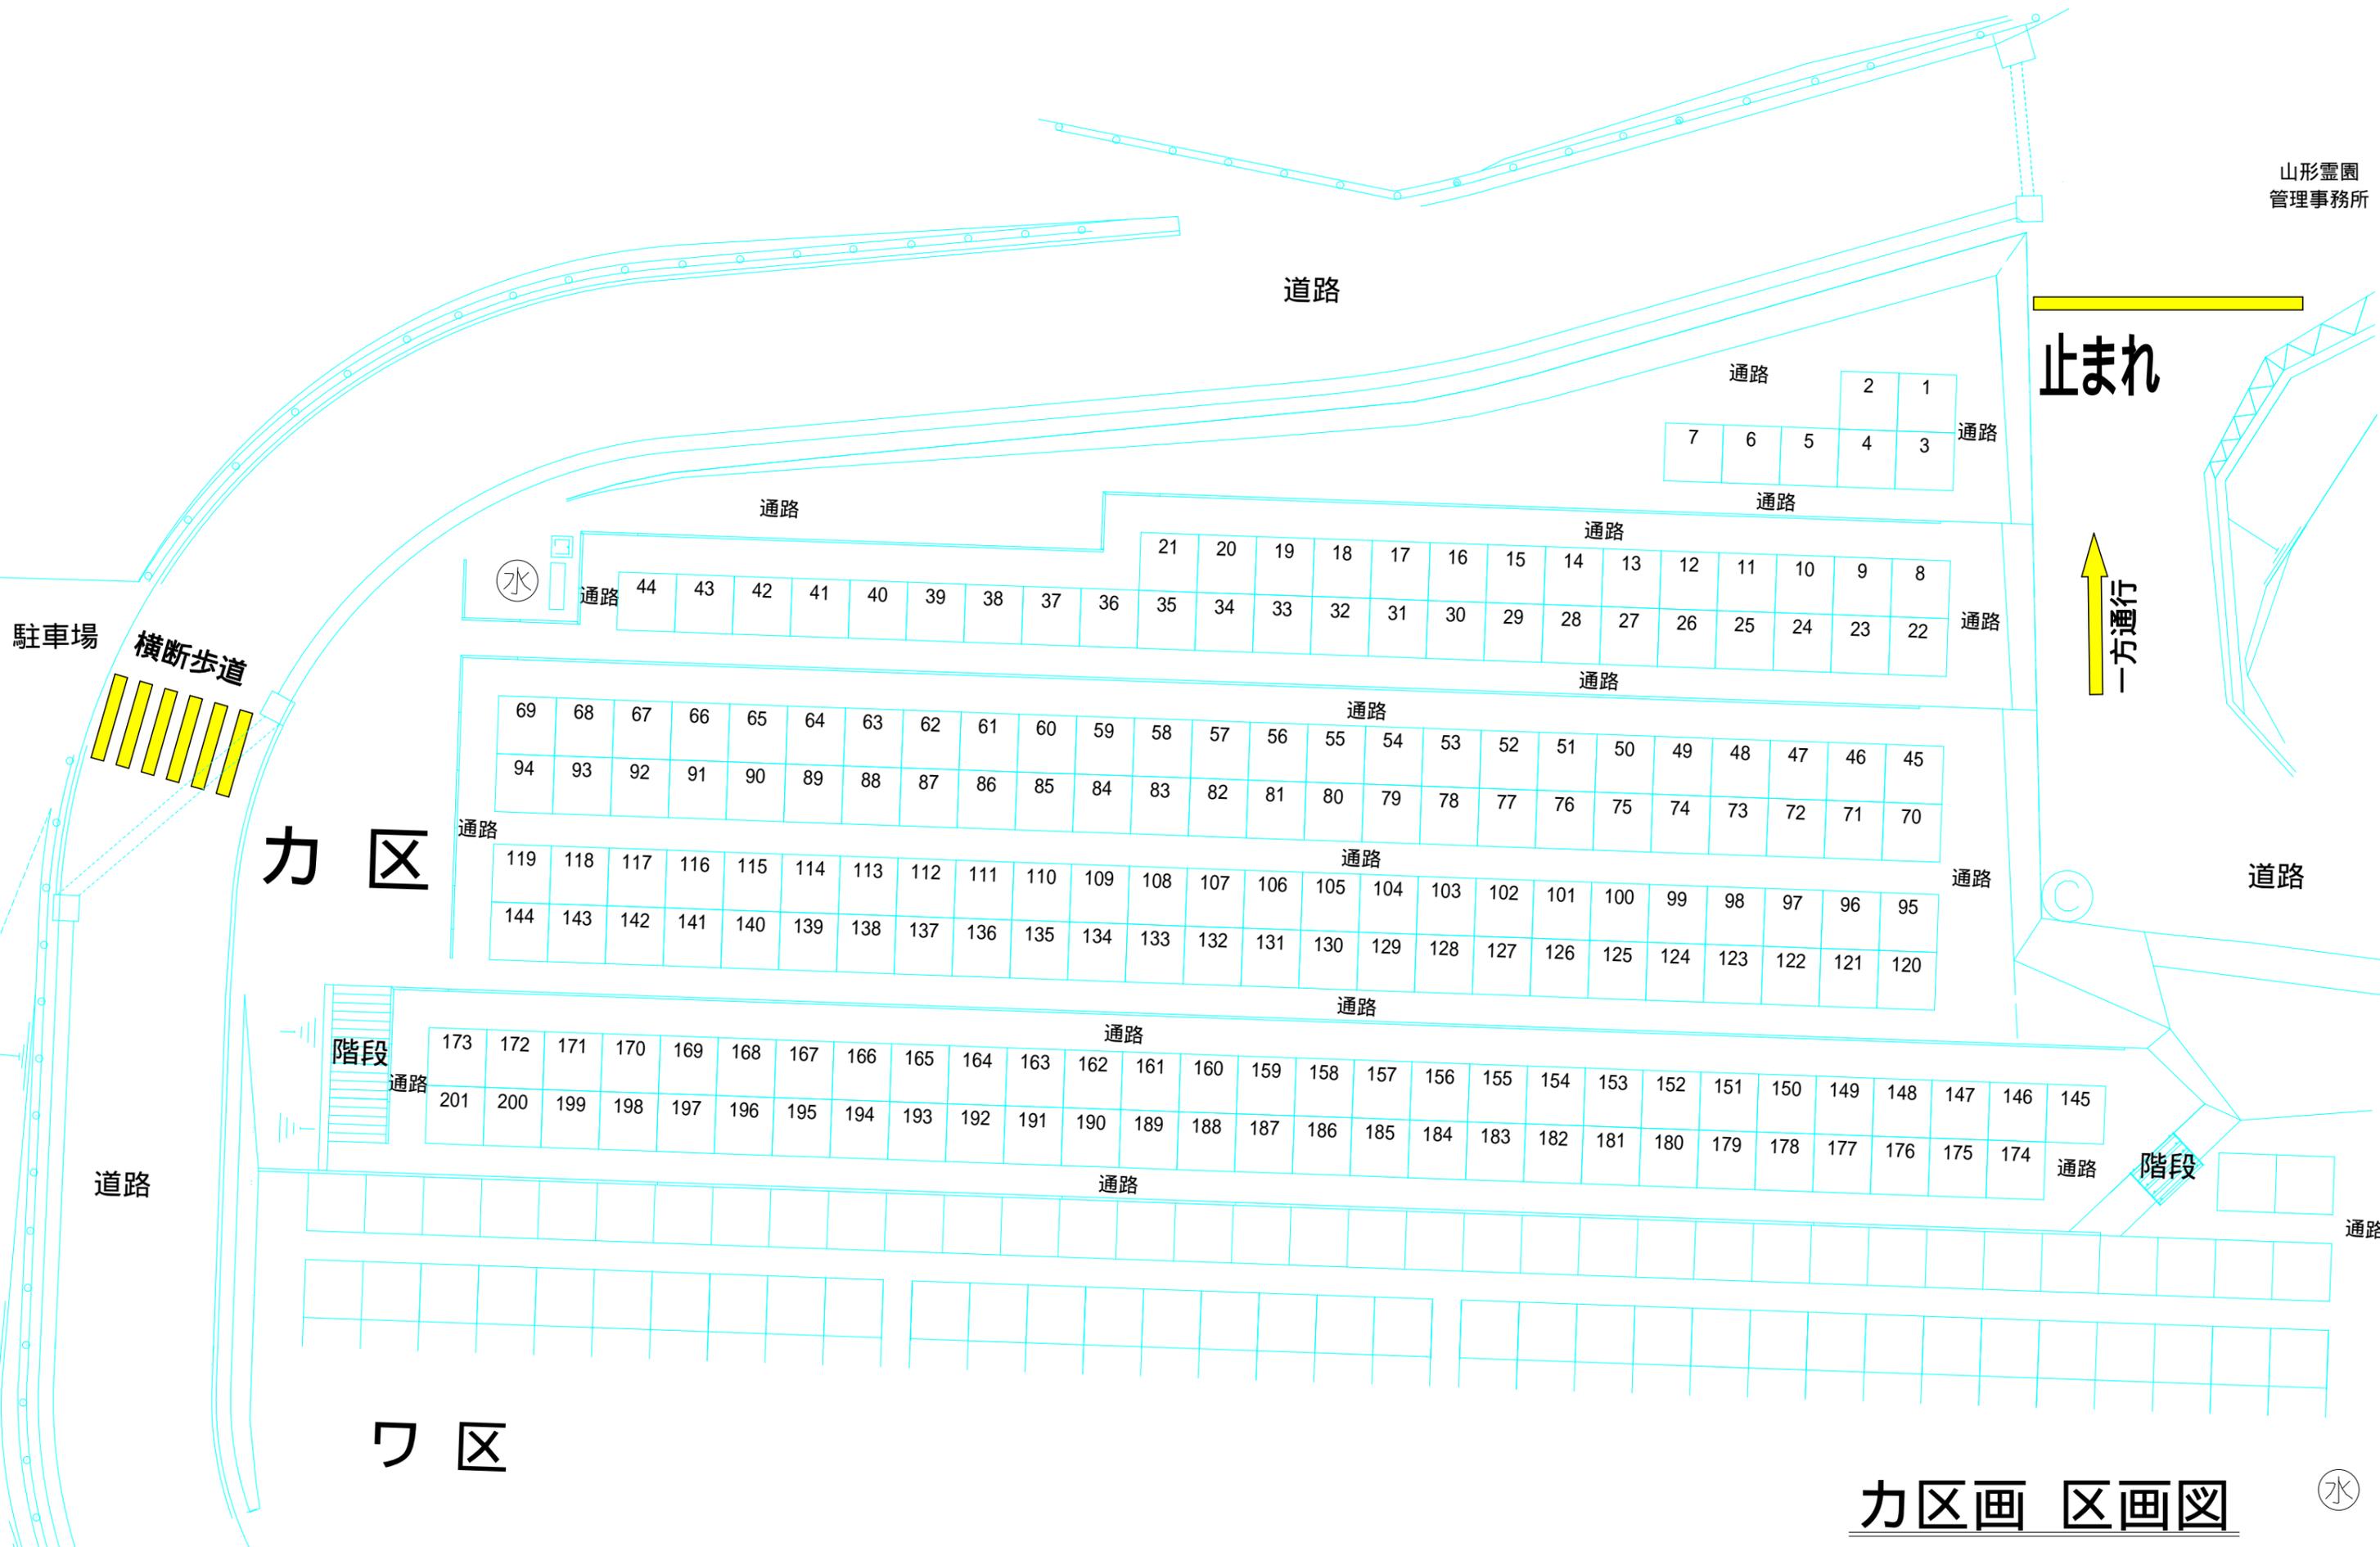

カ区

ワ区

# カ区画 区画図

平成30年 12月 17日 作成



止まれ

一方通行

道路

道路

道路

通路

階段

階段

横断歩道

駐車場

